


Генеральный план. М 1:5000

УСЛОВНЫЕ ОБОЗНАЧЕНИЯ:

СУЩ.	ОЧЕРЕДЬ	
		ПРОЕКТИРУЕМАЯ ГРАНИЦА НАСЕЛЕННОГО ПУНКТА
		СУЩЕСТВУЮЩИЕ КРАСНЫЕ ЛИНИИ
		УСАДЕБНАЯ ЗАСТРОЙКА
		ШКОЛА, ДЕТСКИЕ САДЫ
		ОБЩЕСТВЕННАЯ ЗАСТРОЙКА ДЛЯ ШИРОКОГО СПЕКТРА ИСПОЛЬЗОВАНИЯ
		ЗЕЛЕННЫЕ НАСАЖДЕНИЯ ВДОЛЬ УЛИЦ
		БУЛЬВАР
		ПРОМЫШЛЕННЫЕ И КОММУНАЛЬНО-СКЛАДСКИЕ ПРЕДПРИЯТИЯ
		ПРОЕЗЖАЯ ЧАСТЬ С ТВЕРДЫМ ПОКРЫТИЕМ
		КЛАДБИЩА
		ЛЕСА
		ЛУГА
		ПАШНИ
		НОМЕР ПО ЭКСПЛИКАЦИИ ПРОМЫШЛЕННО-КОММУНАЛЬНЫХ ОБЪЕКТОВ
		НОМЕР ПО ЭКСПЛИКАЦИИ ОБЪЕКТОВ КУЛЬТУРНО-БЫТОВОГО ОБСЛУЖИВАНИЯ
		НОМЕР КВАРТАЛА ПЛОЩАДЬ/ЧИСЛЕННОСТЬ НАСЕЛЕНИЯ

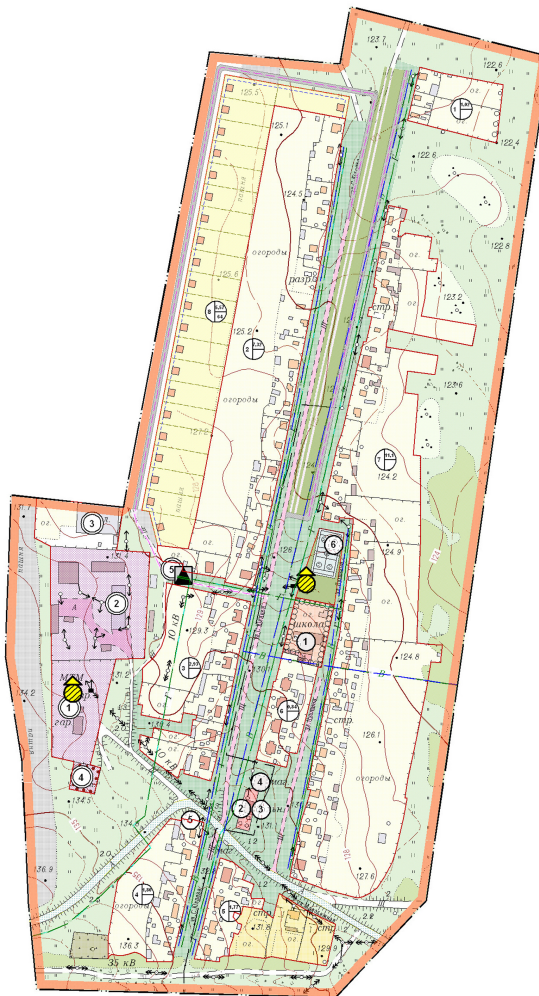

ЭКСПЛИКАЦИЯ ОБЩЕСТВЕННЫХ ЗДАНИЙ И СООРУЖЕНИЙ

№ п/п	Наименование	Расчетная емкость	Территория, га	Очередность строительства
1	2	3	4	5
Учреждения образования и дошкольного воспитания:				
1	Средняя общеобразовательная школа	108 мест	0,50 га	Существ.
Учреждения здравоохранения:				
2	Больница		0,11 га	Существ.
Учреждения культуры и искусства:				
3	Клуб	60 мест		Существ.
	- ФАП			Существ.
Предприятия торговли, общественного питания и бытового обслуживания:				
4	Магазин		0,03 га	Существ.
5	Магазин			Существ.
Физкультурно-спортивные сооружения:				
6	Хоккейная коробка		0,24 га	Проект.

ЭКСПЛИКАЦИЯ ПРОМЫШЛЕННО-КОММУНАЛЬНЫХ ЗДАНИЙ И СООРУЖЕНИЙ

№ п/п	Наименование	Расчетная емкость	Территория, га	Очередность строительства
1	2	3	4	5
1	Машино-тракторный мастерская		1,08 га	Существ.
2	Зерноток		2,20 га	Существ.
3	Тепличное хозяйство			Существ.
4	Склады ГСМ		0,15 га	Существ.
5	ГРП			Существ.

М 1:5000

						017-1-ГП			
						Разработка генерального плана сельского поселения Кармышевский сельсовет Альшеевского района Республики Башкортостан			
Изм.	Кол.уч.	Лист	№ док.	Подпись	Дата	с. Дим	Стадия	Лист	Листов
Разраб.		Исламова					ГП	7	9
						Генеральный план. М 1:5000	ООО "СЕЛЬПРОЕКТ"		
ГАП		Сафиуллин							
Н.контр		Мухомова							