

Схема расположения земельного участка или земельных участков на кадастровом плане территории

Условный номер земельного участка - :ЗУ1

Кадастровый квартал - 02:02:110901

Площадь земельного участка - 102382 кв.м.

Обозначение характерных точек границ

Координаты, м

X

Y

н1

578984

1292414

н2

579016

1292334

н3

578996

1292327

н4

578999

1292317

н5

578999

1292317

н6

578999

1292315

н7

578999

1292315

н8

578999

1292315

н9

578999

1292315

н10

578999

1292314

н11

578999

1292314

н12

578999

1292314

н13

578999

1292314

н14

578999

1292314

н15

578999

1292313

н16

578999

1292313

н17

578998

1292313

н18

578998

1292313

н19

578998

1292313

н20

578998

1292313

н21

578998

1292313

н22

578998

1292313

н23

578998

1292312

н24

578998

1292312

н25

578997

1292312

н26

578994

1292311

н27

578975

1292304

н28

578947

1292296

н29

578947

1292292

н30

578947

1292292

н31

578946

1292266

н32

578945

1292165

н33

578925

1292020

н34

578821

1291888

н35

578507

1291617

н36

578399

1291518

н37

578364

1291527

н38

578363

1291528

н39

578357

1291530

н40

578356

1291530

н41

578234

1291564

н42

578232

1291565

н43

578211

1291571

н44

578153

1291587

н45

578131

1291630

н46

578092

1291681

н47

578081

1291695

н48

578057

1291722

н49

578049

1291732

н50

578063

1291746

н51

578065

1291744

н52

578072

1291750

н53

578069

1291753

н54

578081

1291764

н55

578095

1291757

н56

578094

1291752

н57

578113

1291735

н58

578115

1291733

н59

578151

1291735

н60

578180

1291736

н61

578214

1291731


н62

578224

1291728

	н63	578226	1291727
	н64	578263	1291716
	н65	578280	1291714
	н66	578305	1291711
	н67	578326	1291711
	н68	578338	1291712
	н69	578361	1291717
	н70	578371	1291719
	н71	578418	1291736
	н72	578461	1291755
	н73	578559	1291823
	н74	578631	1291882
	н75	578678	1291918
	н76	578698	1291946
	н77	578736	1291984
	н78	578739	1291987
	н79	578777	1292027
	н80	578780	1292030
	н81	578784	1292034
	н82	578790	1292043
	н83	578797	1292053
	н84	578810	1292072
	н85	578820	1292092
	н86	578821	1292095
	н87	578846	1292148
	н88	578874	1292210
	н89	578874	1292235
	н90	578875	1292245
	н91	578875	1292246
	н92	578876	1292252
	н93	578874	1292251
	н94	578873	1292251
	н95	578863	1292249
	н96	578863	1292251
	н97	578873	1292264
	н98	578873	1292342
	н99	578887	1292347
	н100	578888	1292348
	н100	578888	1292348
	н101	578894	1292351
	н102	578894	1292351
	н103	578909	1292360
	н104	578909	1292360
	н105	578911	1292361
	н106	578909	1292371
	н107	578904	1292384
	н108	578907	1292385
	н109	578906	1292391
	н110	578906	1292393
	н111	578905	1292394
	н112	578905	1292396
	н113	578905	1292396
	н114	578905	1292396
	н115	578905	1292396
	н116	578905	1292397
	н117	578905	1292397
	н118	578905	1292397
	н119	578905	1292398
	н120	578906	1292398
	н121	578906	1292398
	н121	578906	1292398
	н122	578906	1292399
	н123	578906	1292399
	н124	578907	1292400
	н125	578907	1292400
	н126	578908	1292401
	н127	578908	1292401
	н128	578909	1292402
	н129	578910	1292403
	н130	578912	1292403
	н131	578913	1292403
	н132	578917	1292405
	н133	578921	1292406

Н134	578923	1292406
Н135	578924	1292406
Н136	578927	1292406
Н137	578931	1292407
Н138	578934	1292407
Н139	578938	1292407
Н140	578944	1292406
Н141	578950	1292406
Н142	578950	1292406
Н143	578951	1292406
Н144	578956	1292406
Н145	578957	1292406
Н146	578957	1292406
Н147	578959	1292406
Н148	578962	1292406
Н149	578910	1292202
Н150	578909	1292167
Н151	578891	1292035
Н152	578795	1291913
Н153	578483	1291644
Н154	578395	1291563
Н155	578390	1291558
Н156	578389	1291558
Н157	578383	1291560
Н158	578382	1291560
Н159	578306	1291582
Н160	578304	1291582
Н161	578217	1291607
Н162	578178	1291618
Н163	578161	1291649
Н164	578123	1291698
Н165	578178	1291700
Н166	578206	1291696
Н167	578206	1291695
Н168	578207	1291695
Н169	578255	1291681
Н170	578276	1291678
Н171	578303	1291675
Н172	578328	1291675
Н173	578344	1291677
Н174	578369	1291682
Н175	578381	1291685
Н176	578431	1291702
Н177	578479	1291724
Н178	578580	1291794
Н179	578594	1291805
Н180	578596	1291807
Н181	578623	1291829
Н182	578625	1291831
Н183	578653	1291854
Н184	578704	1291892
Н185	578726	1291922
Н186	578811	1292011
Н187	578842	1292054
Н188	578879	1292133
Н189	578905	1292192
Н190	578906	1292194
Н190	578906	1292194
Н191	578906	1292194

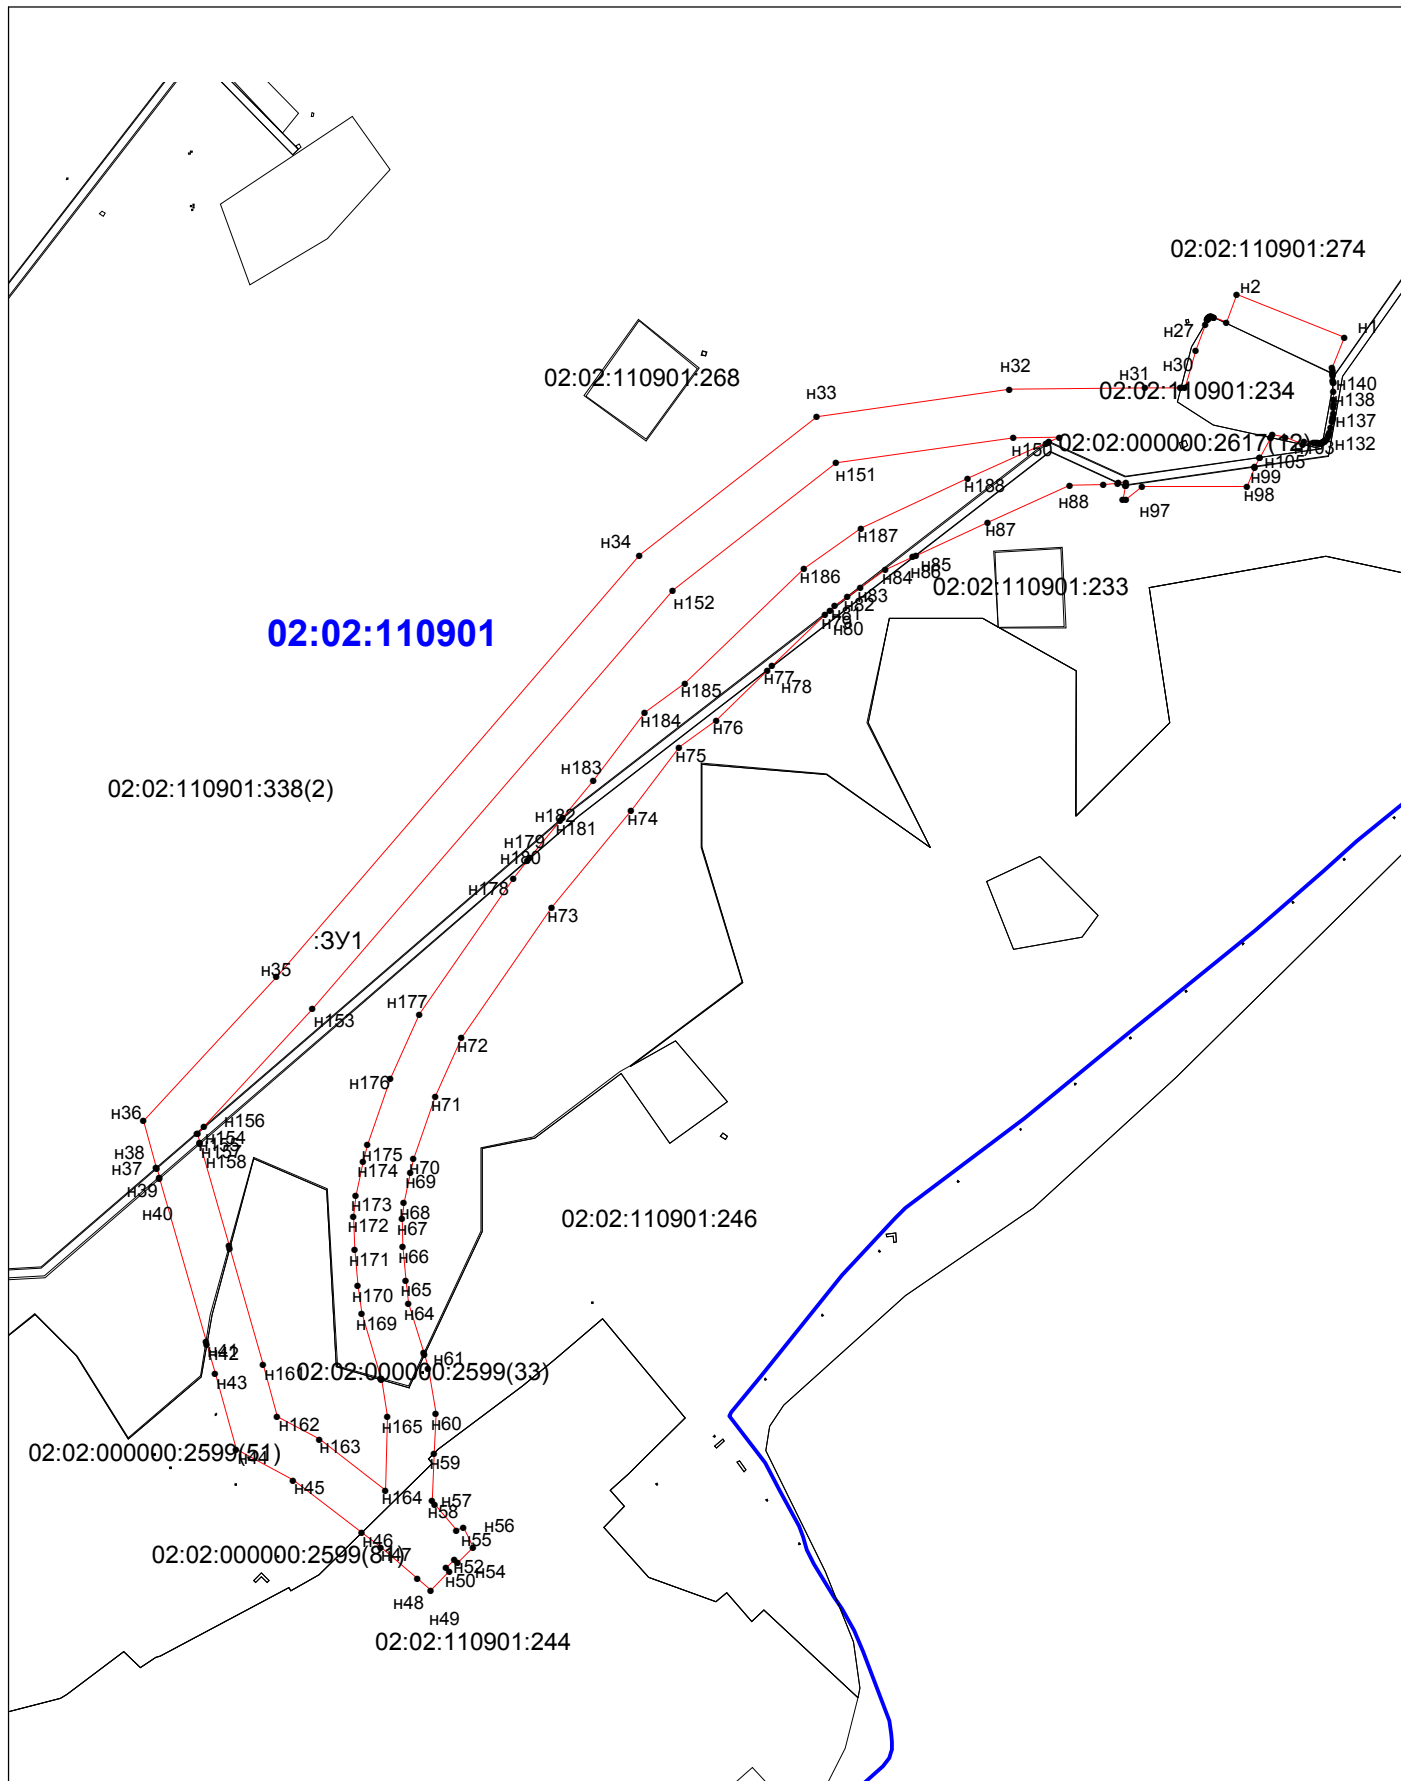


Масштаб 1:500

УСЛОВНЫЕ ОБОЗНАЧЕНИЯ:

Система координат: МСК-21

- - граница кадастрового квартала
- - граница земельного участка
- - граница участка, учтенного в ГКН
- :3У1 - обозначение земельного участка
- н1 - обозначение характерной точки границы земельного участка
- 02:02:110901 - кадастровый квартал

Обзорный план района производства работ на топографической основе
по объекту «Реконструкция трубопровода БГ1 (КНС Раевка) - БГ2 Раевского
нефтяного месторождения 2016г.»

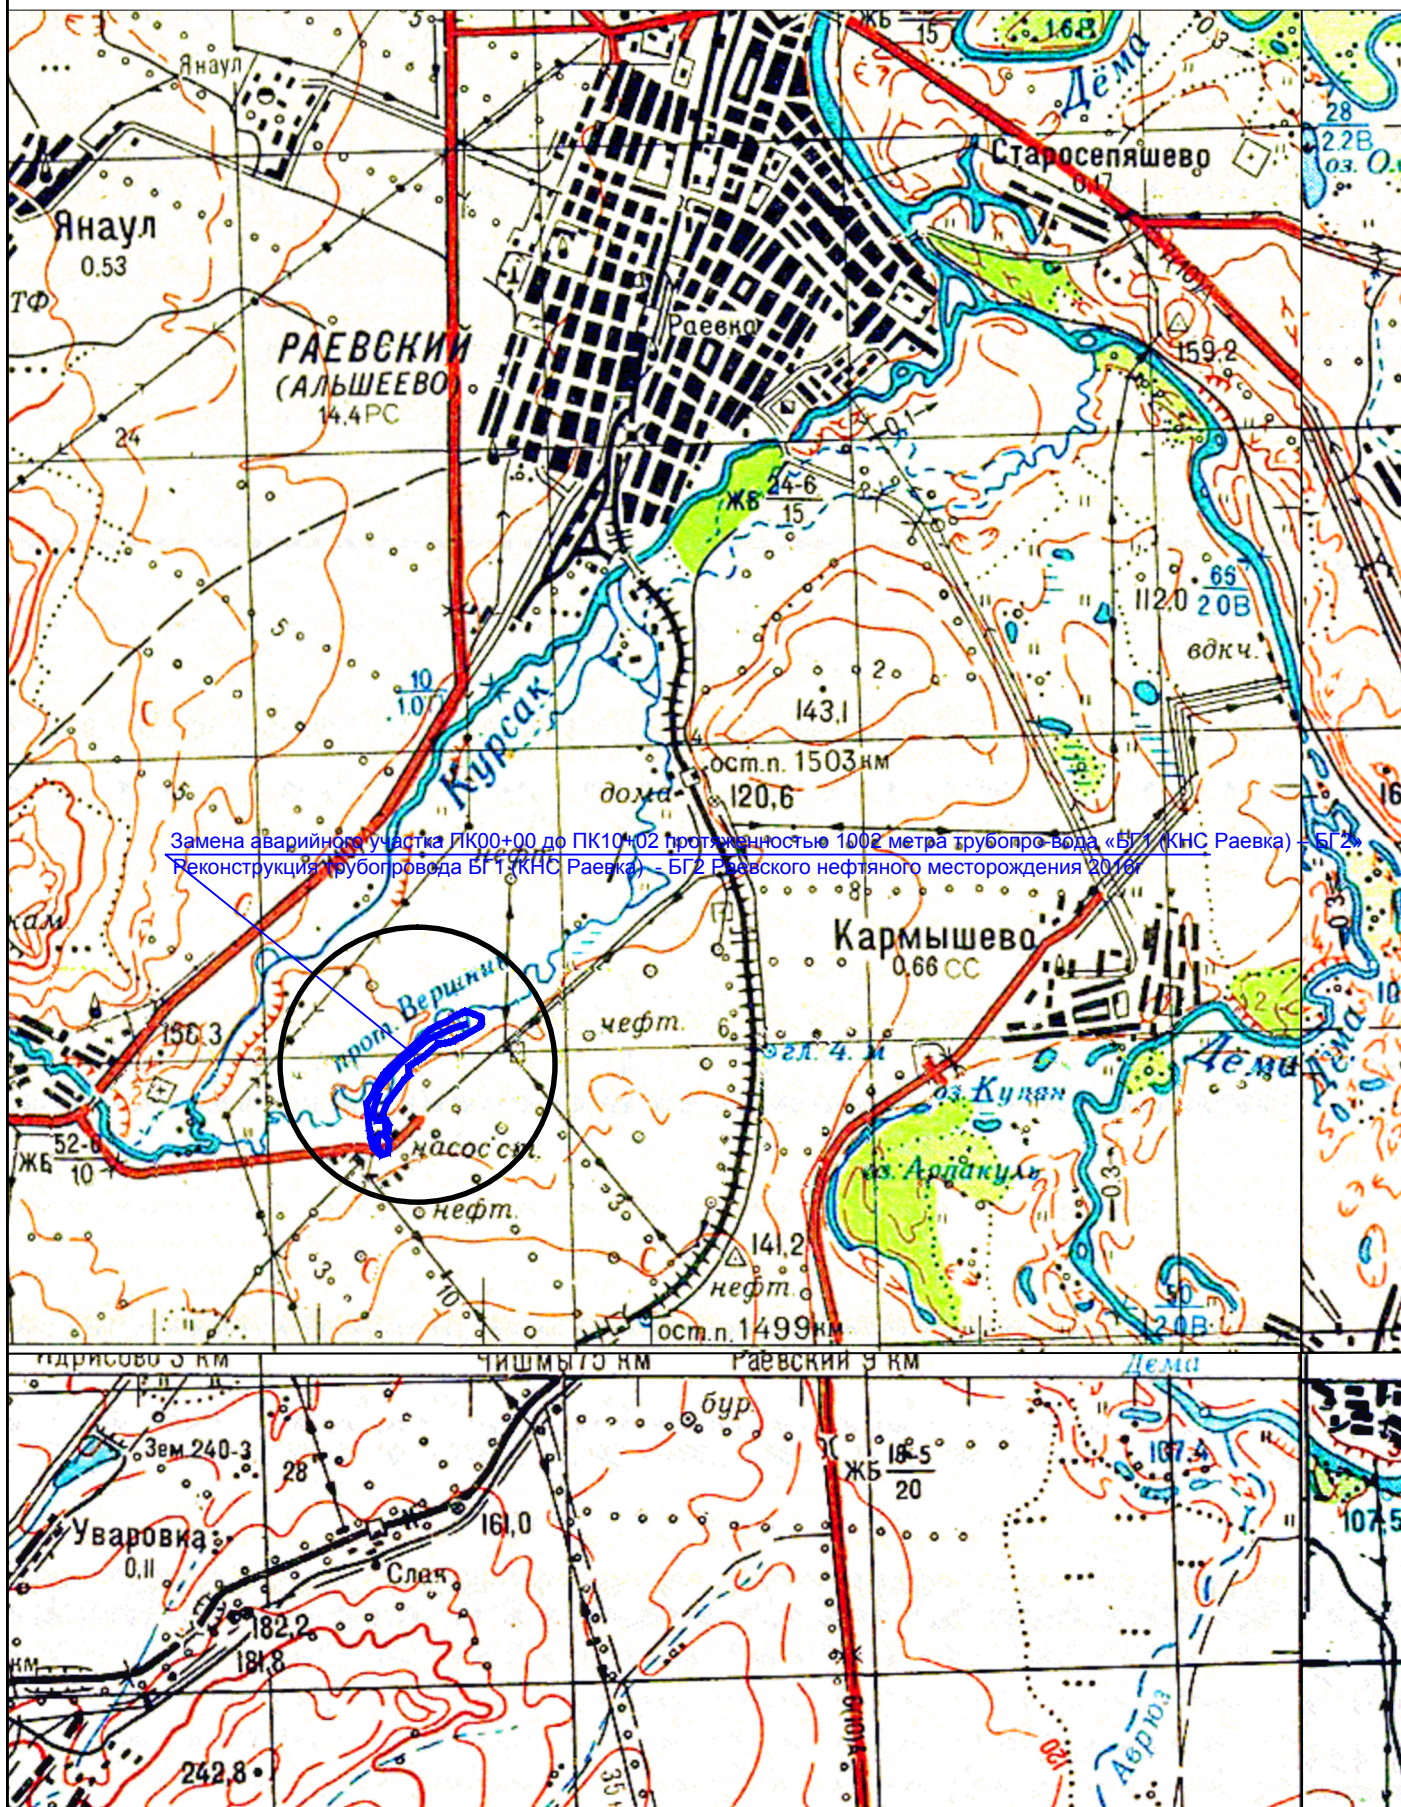

М 1:50 000

Условные обозначения:

— граница участка работ