

Утверждена

от _____ N _____

Схема расположения земельного участка на кадастровом плане территории по объекту ОАО АНК "Башнефть": **"Реконструкция трубопровода Аскаровского нефтяного месторождения. УПСНГ. (2017 г.) " на участке Газопровод КССУ "К.Аскарово" - РГ "Раевка" (ПК74+88 - ПК134+72)**

Условный номер земельного участка _____ 02:02:111304:35/чзу1 _____					
Площадь земельного участка _____ 12722 _____ м2					
Обозначение характерных точек границ	Координаты, м		Обозначение характерных точек границ	Координаты, м	
	X	Y		X	Y
1	1298447,66	573985,03	6	1298408,39	574251,74
2	1298441,38	573985,05	7	1298414,67	574193,78
3	1298399,93	573985,05	8	1298423,38	574136,65
4	1298364,16	574208,21	9	1298432,51	574077,85
5	1298363,13	574251,57	10	1298441,62	574024,61
Условный номер земельного участка _____ 02:02:111304:32/чзу1 _____					
Площадь земельного участка _____ 27403 _____ м2					
Обозначение характерных точек границ	Координаты, м		Обозначение характерных точек границ	Координаты, м	
	X	Y		X	Y
11	1298399,93	573985,05	16	1298480,32	573779,36
12	1298441,38	573985,05	17	1298487,23	573734,61
13	1298452,17	573955,60	18	1298531,32	573278,53
14	1298460,73	573901,41	19	1298503,56	573273,84
15	1298470,23	573839,50	20	1298490,91	573417,62
Условный номер земельного участка _____ 02:02:111304:3У1 _____					
Площадь земельного участка _____ 92 _____ м2					
Обозначение характерных точек границ	Координаты, м		Обозначение характерных точек границ	Координаты, м	
	X	Y		X	Y
21	1298452,17	573955,60	23	1298447,66	573985,03
22	1298441,38	573985,05	24	1298451,64	573958,96
Условный номер земельного участка _____ 02:02:000000:241/чзу1 _____					
Площадь земельного участка _____ 39403 _____ м2					
Обозначение характерных точек границ	Координаты, м		Обозначение характерных точек границ	Координаты, м	
	X	Y		X	Y

25	1298597,47	572152,28	52	1298522,20	573473,79
26	1298594,17	572191,11	53	1298531,04	573419,83
27	1298571,55	572216,35	54	1298539,35	573351,90
28	1298563,24	572215,15	55	1298546,53	573271,13
29	1298563,70	572221,10	56	1298550,80	573225,95
30	1298572,24	572222,32	57	1298560,68	573149,46
31	1298591,81	572397,46	58	1298564,44	573106,06
32	1298586,27	572490,72	59	1298570,60	573057,59
33	1298584,38	572490,72	60	1298576,34	573001,44
34	1298586,73	572521,27	61	1298582,83	572948,38
35	1298566,96	572544,42	62	1298589,99	572879,58
36	1298569,22	572602,26	63	1298593,12	572846,68
37	1298612,05	572606,91	64	1298597,58	572813,61
38	1298578,66	572804,76	65	1298605,01	572750,80
39	1298553,95	573144,05	66	1298613,26	572694,15
40	1298516,10	573148,15	67	1298623,56	572631,29
41	1298508,05	573222,87	68	1298632,49	572567,60
42	1298503,56	573273,84	69	1298638,30	572512,81
43	1298531,32	573278,53	70	1298639,63	572445,91
44	1298487,23	573734,61	71	1298635,83	572416,39
45	1298489,90	573717,30	72	1298665,88	572412,24
46	1298491,60	573703,37	73	1298659,04	572362,71
47	1298521,37	573707,05	74	1298629,08	572366,85
48	1298527,50	573657,43	75	1298620,38	572314,22
49	1298497,65	573653,74	76	1298609,91	572244,66
50	1298505,17	573596,16	77	1298603,37	572197,51
51	1298513,39	573539,80			

Условный номер земельного участка _____02:02:200701:3У1_____


Площадь земельного участка _____1643_____ м2

Обозначение характерных точек границ	Координаты, м		Обозначение характерных точек границ	Координаты, м	
	X	Y		X	Y
78	1298535,54	571585,82	83	1298440,70	571509,20
79	1298542,47	571588,66	84	1298487,80	571508,60
80	1298519,07	571507,63	85	1298499,79	571510,79
81	1298479,53	571498,86	86	1298507,35	571516,11
82	1298440,33	571490,09	87	1298535,47	571585,85

Условный номер земельного участка _____02:02:111303:3У1_____					
Площадь земельного участка _____142_____ м2					
Обозначение характерных точек границ	Координаты, м		Обозначение характерных точек границ	Координаты, м	
	X	Y		X	Y
88	1298554,81	571634,33	90	1298535,47	571585,85
89	1298542,47	571588,66	91	1298554,81	571634,32
Условный номер земельного участка _____02:02:000000:241/чзу2_____					
Площадь земельного участка _____2178_____ м2					
Обозначение характерных точек границ	Координаты, м		Обозначение характерных точек границ	Координаты, м	
	X	Y		X	Y
92	1298519,08	571507,63	96	1298460,09	571333,77
93	1298499,51	571447,83	97	1298490,30	571476,72
94	1298480,14	571389,58	98	1298479,52	571498,86
95	1298460,72	571335,74	99	1298519,08	571507,63

Схема расположения земельных участков на кадастровом плане территории
 кадастровых кварталов 02:02:111303, 02:02:111304
 "Реконструкция трубопровода Аскаровского нефтяного месторождения. УПСНГ. (2017 г.)"
 Газопровод КССУ "К.Аскарово" - РГ "Раевка" (ПК74+88 - ПК134+72)

МСК-02

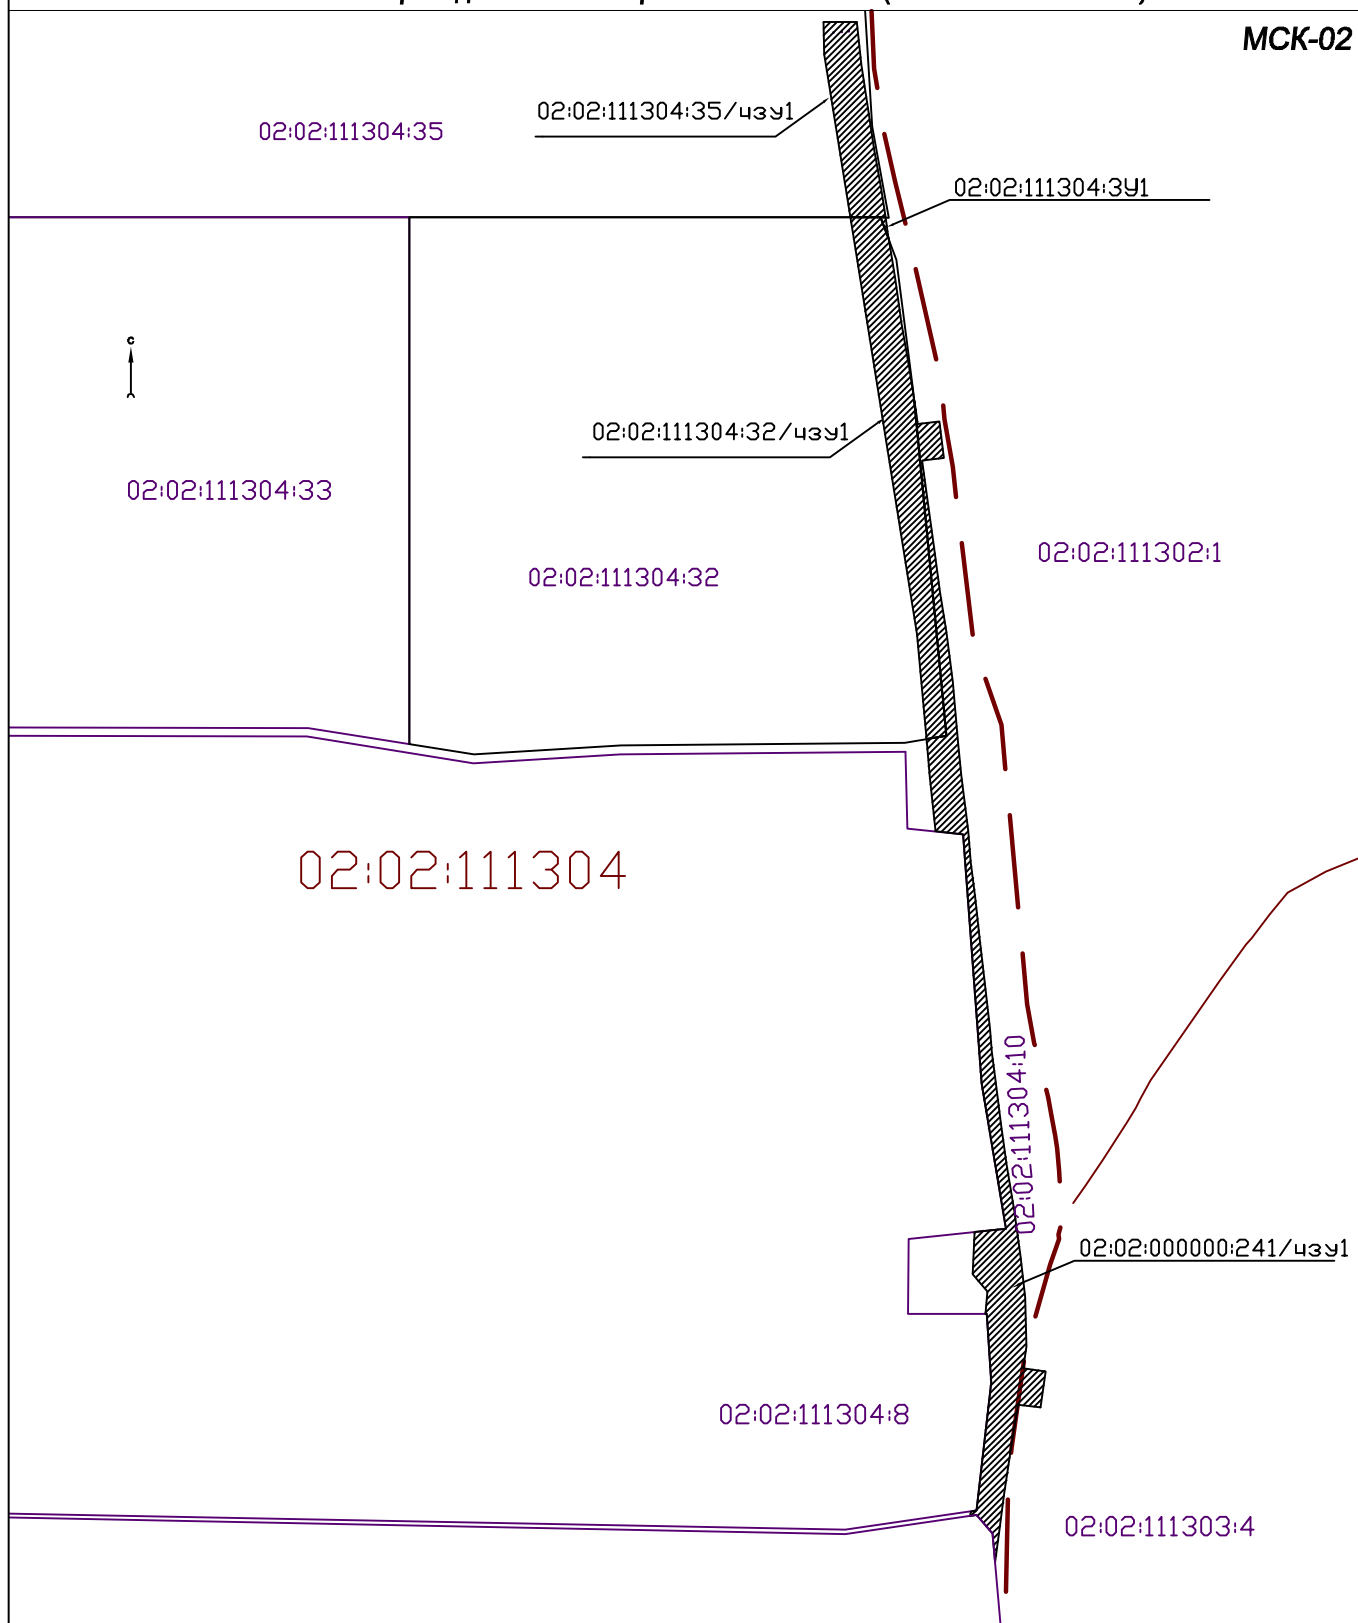


М1:10000

Условные обозначения

-  - образуемый земельный участок под реконструкцию трубопровода, временный отвод
 - образуемый земельный участок под УЗА, камеры пуска-приема, постоянный отвод
 02:02:111304:35/чзу1 - условный номер образуемого земельного участка
 02:02:111304:8 - кадастровый номер учтенного земельного участка
 - граница земельных участков  - граница кадастровых кварталов

Схема расположения земельных участков на кадастровом плане территории
 кадастрового квартала 02:02:200701
 "Реконструкция трубопровода Аскаровского нефтяного месторождения. УПСНГ. (2017 г.)"
 Газопровод КССУ "К.Аскарово" - РГ "Раевка" (ПК74+88 - ПК134+72)

МСК-02

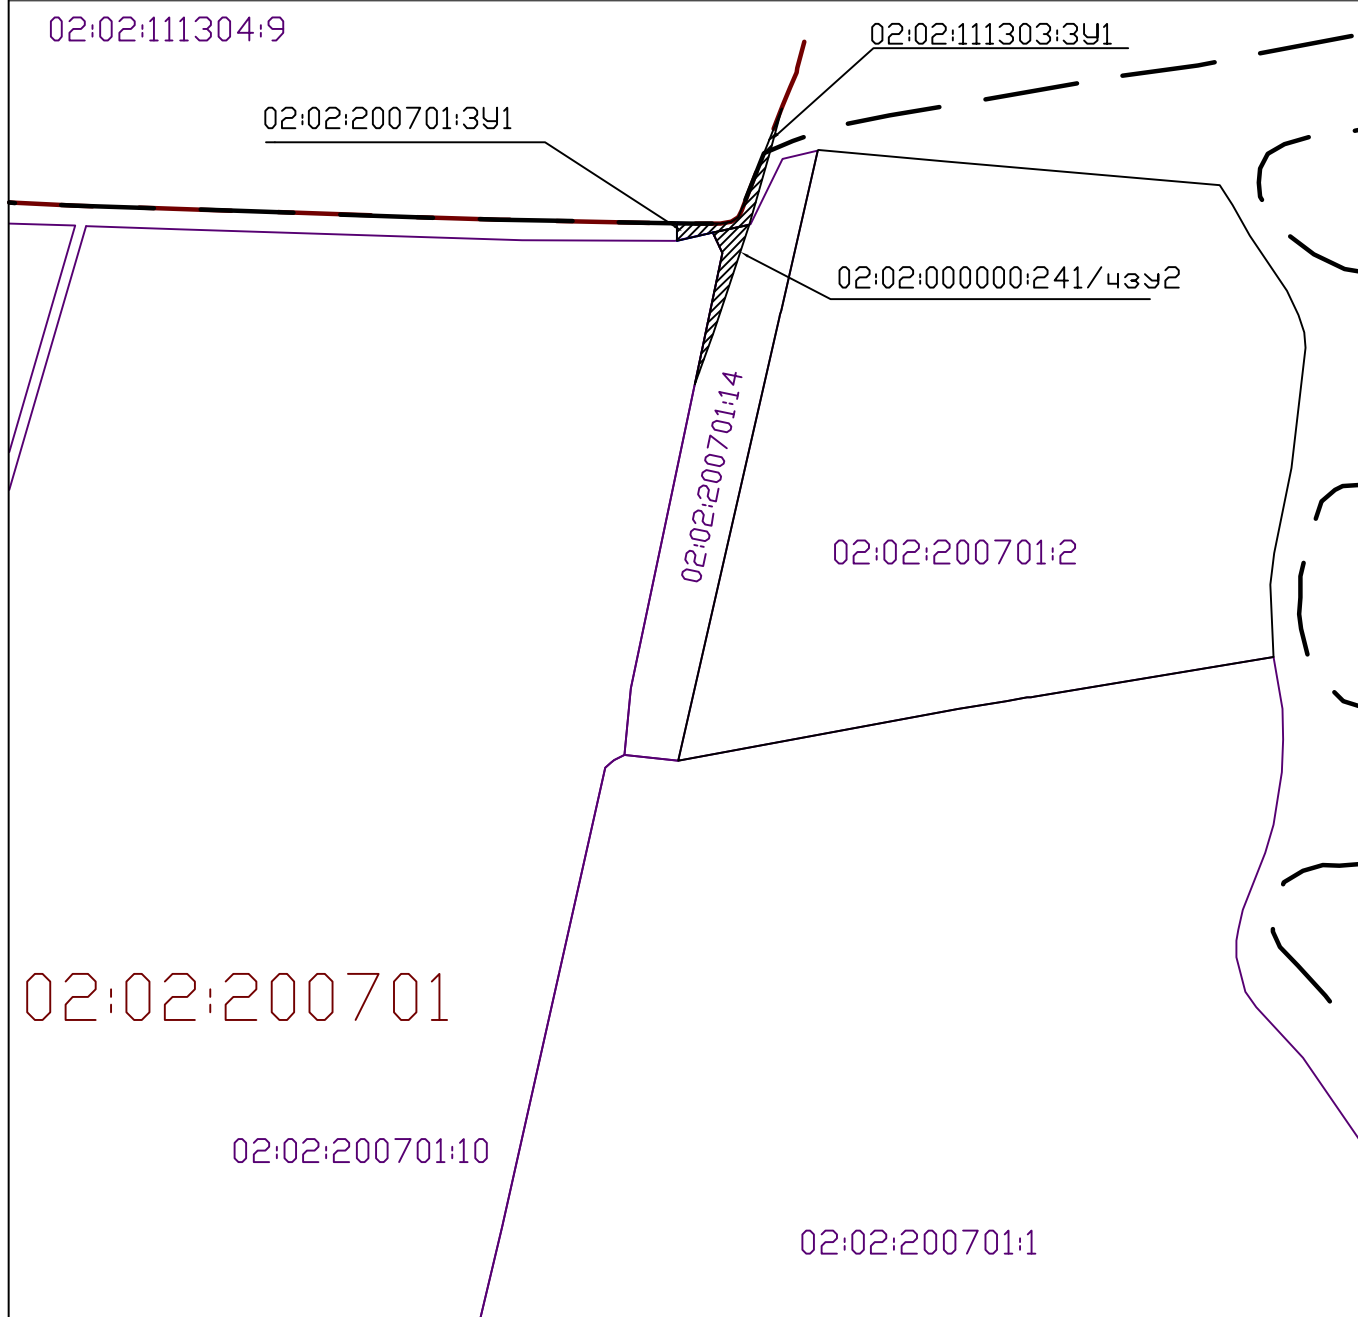

М1:8000

Условные обозначения

-  - образуемый земельный участок под реконструкцию трубопровода, временный отвод
-  - образуемый земельный участок под УЗА, камеры пуска-приема, постоянный отвод
- 02:02:111304:35/чзУ1 - условный номер образуемого земельного участка
- 02:02:111304:8 - кадастровый номер учтенного земельного участка
-  - граница земельных участков
-  - граница кадастровых кварталов